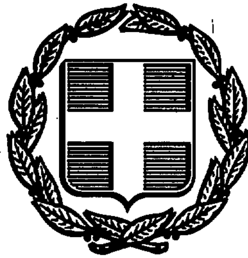


ΕΦΗΜΕΡΙΣ ΤΗΣ ΚΥΒΕΡΝΗΣΕΩΣ
ΤΗΣ ΕΛΛΗΝΙΚΗΣ ΔΗΜΟΚΡΑΤΙΑΣ

ΑΘΗΝΑ 19 ΣΕΠΤΕΜΒΡΙΟΥ 1991	ΤΕΥΧΟΣ ΤΕΤΑΡΤΟ	ΑΡΙΘΜΟΣ ΦΥΛΛΟΥ 625

ΠΕΡΙΕΧΟΜΕΝΑ

ΑΝΑΔΑΣΩΣΕΙΣ
ΑΠΟΦΑΣΕΙΣ

Κήρυξη αναδασωτέας έκτασης 35 στρεμμάτων στη θέση Αγ. Αντώνιος Δήμου Καρλοβασίου Ν. Σάμου. 1

Κήρυξη αναδασωτέας έκτασης 17 στρεμμάτων στη θέση Ράγχια Κοιν. Μυτιληνιών Ν. Σάμου. 2

Κήρυξη αναδασωτέας έκτασης 2 στρεμμάτων στη θέση Κέρβελη Κοιν. Παλαιοχάστρου Ν. Σάμου 3

ΑΠΑΛΛΟΤΡΙΩΣΕΙΣ
ΑΠΟΦΑΣΕΙΣ

Εφαρμογή του άρθρου 1 του Ν. 653/77 «περί υποχρεώσεως παροδίων ιδιοκτητών κ.λπ. για τη διάνοιξη τμήματος οδού Καρύστου - Δημοσαρι με παρακάμψεις πρός Μελισσώνα και Καστανόλογγο από χθ 0 + 000 έως χθ 0 + 714. 4

ΑΝΑΚΟΙΝΩΣΕΙΣ

Ειδοποίηση παρακαταθέσεως αποζημιώσεως για αναγκαστική απαλλοτρίωση ακινήτου υπέρ του Δήμου Ζωγράφου. 5

Ειδοποίηση για την παρακατάθεση αποζημίωση και αναγκαστική απαλλοτρίωση στο Ν. Μεσσηνίας. 6

ΠΟΛΕΟΔΟΜΙΑ
ΑΠΟΦΑΣΕΙΣ

Αναστολή έκδοση οικοδ. αδειών στα Ο.Τ. 442, 443, 446, 447, 448, 449, 450, 451, 452, 453, 454, 455, 458, 459, 460, 464, 465, 468, 469, 471, 439, Δδ, 25Α, 440, 441 του εγκεκριμ. ρυμοτομικού σχεδίου Δήμου Πεύκης για τρεις (3) μήνες. . 7

Τροποποίηση ρυμοτομικού σχεδίου Αγ. Παρασκευής Αττικής Ο.Τ. 239, με έγκριση του περιγράμματος του Ιερού Ναού. 8

Αναστολή οικοδομικών εργασιών στο Ο.Τ. μεταξύ των οδών Τοσίτσα, Ζάππα και Ικάρου στην Καβάλα. 9

ΑΝΑΔΑΣΩΣΕΙΣ
ΑΠΟΦΑΣΕΙΣ

Αριθ. 1278 (1)

Κήρυξη αναδασωτέας έκτασης 35 στρεμμάτων στη θέση Αγ. Αντώνιος Δήμου Καρλοβασίου Ν. Σάμου.

Ο ΝΟΜΑΡΧΗΣ ΣΑΜΟΥ

Έχοντας υπόψη:

1. Τις διατάξεις του Ν. 3200/55 περί διοικητικής αποκεντρώσεως, όπως τροποποιήθηκε και συμπληρώθηκε μεταγενέστερα με το Ν.Δ. 532/70.

2. Την παρ. 3 του άρθρου 117 του Συντάγματος της χώρας.

3. Τις διατάξεις του Ν. 998/79 «περί προστασίας των δασών και των δασικών εν γένει εκτάσεων της Χώρας» και συγκεκριμένα:

α) του άρθρου 41 παρ. 1, β) του άρθρου 38 παρ. 1,

4. Τις διαταγές του Υπουργείου Γεωργίας:

α) 160417/1180/8.7.80, β) 182447/3049/24.9.80

5. Την σχετική εισήγηση του Δ/ντή Δασών Ν. Σάμου για κήρυξη της πιο πάνω δασικής έκτασης ως αναδασωτέας εμβαδού τριάντα πέντε (35) στρεμμάτων που κάηκε στις 18.4.91, αποφασίζουμε:

Κηρύσσουμε αναδασωτέα με σκοπό την αναγέννηση προστασία και ανανέωση της δασικής βλάστησης δια της φυσικής οδού την καείσα δασική έκταση, εμβαδού τριάντα πέντε (35) στρεμμάτων που βρίσκεται στη θέση Αγ. Αντώνιος Δήμου Καρλοβασίου. Προσδιορίζεται από τα στοιχεία Α Β Γ Δ Ε Ζ Η Θ Ι Κ Α και έχει όρια:

Ανατολικά: αγροτικός δρόμος.

Δυτικά: δασική έκταση.

Βορεια: δασική έκταση

Νότια: αγροτικός δρόμος.

Όπως φαίνεται στο συνημμένο διάγραμμα που αποτελεί αναπόσπαστο μέρος της απόφασης αυτής.

Η απόφαση αυτή να δημοσιευθεί στην Εφημερίδα της Κυβερνήσεως.


Σάμος 16 Ιουλίου 1991


Ο Νομάρχης

ΑΘ. ΧΕΙΜΑΡΑΣ

ΤΟΠΟΓΡΑΦΙΚΟ ΔΙΑΓΡΑΜΜΑ

αναδασωτέας έκτασης 35στρ.
στη θέση Άγιος Αντώνιος
Δήμου Καρλοβασίου που κάηκε στις
18.4.91

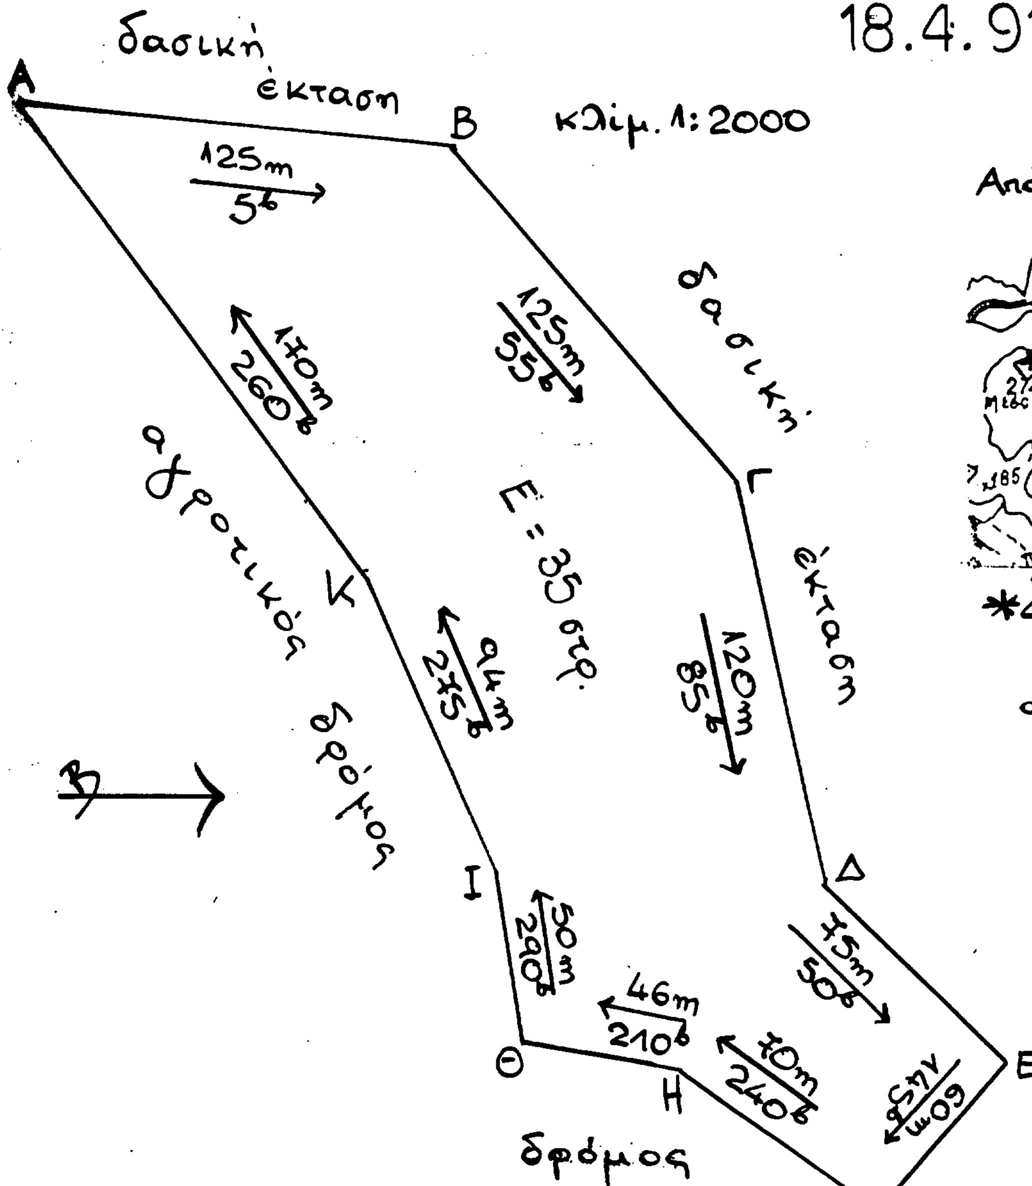

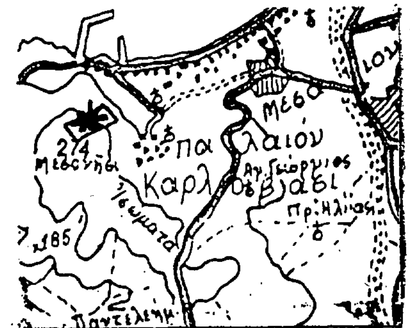


*Συνοδεύει την με αρ.
1278/16.7.91
απόφαση Νομ. Σάμου

ΕΓΚΡΙΝΕΤΑΙ
Σάμος 16.7.91
Ο Νομάρχης

ΑΘ. ΧΕΙΜΑΡΑΣ

ΘΕΩΡΗΘΗΚΕ
Σάμος 15.7.91
Ο Δ/ντής Δασών

ΑΛ. ΑΝΑΣΤΑΣΙΟΥ
Δασολόγος με Α' Βαθμό

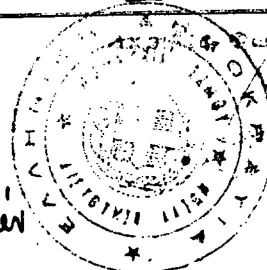

Σάμος 15.7.91
Η Συντάκτρια

ΜΑΡΙΑ ΧΑΤΖΗΠΑΡΤΑΛΗ
Δασολόγος με Α' βαθμό

Αριθ. 1279 (2)

Κήρυξη αναδασωτέας έκτασης 17 στρεμμάτων στη θέση Ράγχια Κοιν. Μυτιληνιών Ν. Σάμου.

Ο ΝΟΜΑΡΧΗΣ ΣΑΜΟΥ

Έχοντας υπόψη:

1. Τις διατάξεις του Ν. 3200/55 περί διοικητικής αποκεντρώσεως, όπως τροποποιήθηκε και συμπληρώθηκε μεταγενέστερα με το Ν.Δ. 532/70.

2. Την παρ. 3 του άρθρου 117 του Συντάγματος της χώρας.

3. Τις διατάξεις του Ν. 998/79 «περί προστασίας των δασών και των δασικών εν γένει εκτάσεων της Χώρας» και συγκεκριμένα:

α) του άρθρου 41 παρ. 1, β) του άρθρου 38 παρ. 1,

4. Τις διαταγές του Υπουργείου Γεωργίας:

α) 160417/1180/8.7.80, β) 182447/3049/24.9.80

5. Την σχετική εισήγηση του Δ/ντή Δασών Ν. Σάμου για κήρυξη της πιο πάνω δασικής έκτασης ως αναδασωτέας εμβαδού δέκα επτά (17) στρεμμάτων που κάηκε στις 20.4.91, αποφασίζουμε:

Κηρύσσουμε αναδασωτέα με σκοπό την αναγέννηση προστασία και ανανέωση της δασικής βλάστησης δια της φυσικής οδού την καείσα δασική έκταση, εμβαδού δέκα επτά (17) στρεμμάτων που βρίσκεται στη θέση Ράγχια Κοιν. Μυτιληνιών. Προσδιορίζεται από τα στοιχεία Α Β Γ Δ Ε Ζ Α και έχει όρια:

Ανατολικά: αγροτικός δρόμος.

Δυτικά: δασική έκταση.

Βορεια: δασική έκταση

Νότια: δασική έκταση.

Όπως φαίνεται στο συνημμένο διάγραμμα που αποτελεί αναπόσπαστο μέρος της απόφασης αυτής.

Η απόφαση αυτή να δημοσιευθεί στην Εφημερίδα της Κυβερνήσεως.

Σάμος 16 Ιουλίου 1991

Ο Νομάρχης
ΑΘ. ΧΕΙΜΑΡΑΣ

ΤΟΠΟΓΡΑΦΙΚΟ ΔΙΑΓΡΑΜΜΑ
αναδασωτέας έκτασης 17 στρ.
στη θέση Ράγκια Κοιν. Μυτιληνιών
που κάηκε στις 20.4.91

Β

Κλίμ. 1:2000

Απόσπασμα χάρτη
Κλ. 1:50000

Ε
Δ
Γ
Ζ
Β
Α

43m 355 g
70m 335 g
115m 215 g
E=17,0 στρ.
80m 370 g
120m 165 g
105m 55 g

αγροτικός δρόμος
δασική έκταση
δασική έκταση
δασική έκταση

Καστρο Πουλούδας
Άνω Ρόγγια
Ζωοδ. Πηγή
Ρόγγια
Αγ. Γεώργιος

*Συνοδεύει την με αρ.
1279/16.7.91
απόφαση Νομ. Σάμου

ΕΓΚΡΙΝΕΤΑΙ
Σάμος 16.7.91
Ο Νομάρχης

ΑΘ. ΧΕΙΜΑΡΑΣ

ΘΕΩΡΗΘΗΚΕ
Σάμος 15.7.91
Ο Δ/ντής Δασών

ΑΛ. ΑΝΑΣΤΑΣΙΟΥ
Δασολόγος με Α' βαθμό

Σάμος 15.7.91
Η Συντάκτρια

ΜΑΡΙΑ ΧΑΤΖΗΠΑΡΤΑΛΗ
Δασολόγος με Α' βαθμό

Αριθ. 1280 (3)

Κήρυξη αναδασωτέας έκτασης 2 στρεμμάτων στη θέση Κέρβελη Κοιν. Παλαιοχάστρου Ν. Σάμου

Ο ΝΟΜΑΡΧΗΣ ΣΑΜΟΥ

Έχοντας υπόψη:

1. Τις διατάξεις του Ν. 3200/55 περί διοικητικής αποκεντρώσεως, όπως τροποποιήθηκε και συμπληρώθηκε μεταγενέστερα με το Ν.Δ. 532/70.

2. Την παρ. 3 του άρθρου 117 του Συντάγματος της χώρας.

3. Τις διατάξεις του Ν. 998/79 «περί προστασίας των δασών και των δασικών εν γένει εκτάσεων της Χώρας» και συγκεκριμένα:

α) του άρθρου 41 παρ. 1, β) του άρθρου 38 παρ. 1,

4. Τις διαταγές του Υπουργείου Γεωργίας:

α) 160417/1180/8.7.80, β) 182447/3049/24.9.80

5. Την σχετική εισήγηση του Δ/ντή Δασών Ν. Σάμου για κήρυξη της πιο πάνω δασικής έκτασης ως αναδασωτέας εμβαδού δύο (2) στρεμμάτων που κάηκε στις 2.6.91, αποφασίζουμε:

Κηρύσσουμε αναδασωτέα με σκοπό την αναγέννηση προστασία και ανανέωση της δασικής βλάστησης δια της φυσικής οδού την καείσα δασική έκταση, εμβαδού δύο (2) στρεμμάτων που βρίσκεται στη θέση Κέρβελη, Κοιν. Παλαιοχάστρου. Προσδιορίζεται από τα στοιχεία Α Β Γ Δ Ε Ζ Η Θ Ι Α και έχει όρια:

Ανατολικά: Δάσος.

Δυτικά: Δάσος.

Βορεια: Δάσος.

Νότια: Δάσος.

Όπως φαίνεται στο συνημμένο διάγραμμα που αποτελεί αναπόσπαστο μέρος της απόφασης αυτής.

Η απόφαση αυτή να δημοσιευθεί στην Εφημερίδα της Κυβερνήσεως.

Σάμος 16 Ιουλίου 1991


Ο Νομάρχης

ΑΘ. ΧΕΙΜΑΡΑΣ


ΤΟΠΟΓΡΑΦΙΚΟ ΔΙΑΓΡΑΜΜΑ
αναδασωτέας έκτασης 2στρ.
στη θέση Κερβελη

Κοιν Παλαιοκαστρου που καηκε
στις 2.6.91

κλίμ. 1:1000

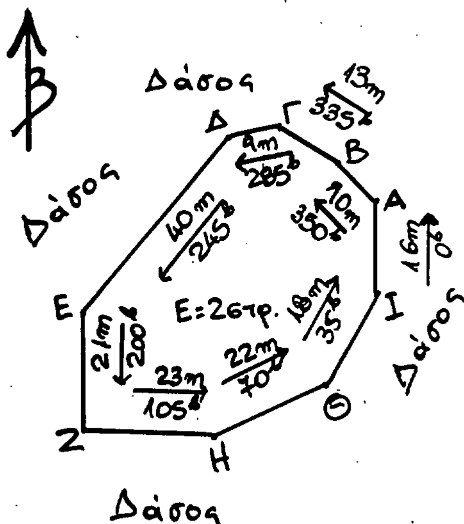

Απόσπασμα χάρτη
κλ. 1:50000

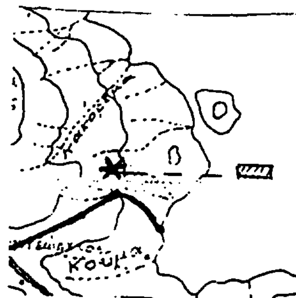

* Συνοδεύει την με αρ. 1280/16.7.91 απόφαση Νομ. Σάμου

ΕΓΚΡΙΝΕΤΑΙ
Σάμος 16.7.91
Ο Νομάρχης

ΑΘ. ΧΕΙΜΑΡΑΣ

ΘΕΩΡΗΘΗΚΕ
Σάμος 16.7.91
Ο Δ/ντης Δασών

ΑΛ. ΑΝΑΣΤΑΣΙΟΥ
Δασολόγος με Α' βαθμό

Σάμος 16.7.91
Η Συντάκτρια

ΜΑΡΙΑ ΧΑΤΖΗΠΑΡΤΑΛΗ
Δασολόγος με Α' βαθμό



ΑΠΑΛΛΟΤΡΙΩΣΕΙΣ

ΑΠΟΦΑΣΕΙΣ

Αριθ. 6115/Φαπαλ (4)

Εφαρμογή του άρθρου 1 του Ν. 653/77 «περί υποχρεώσεως παροδίων ιδιοκτητών κ.λπ. για τη διάνοιξη τμήματος οδού Καρύστου - Δημοσαρι με παρακάμψεις πρός Μελισσώνα και Καστανόλογγο από χθ 0 + 000 έως χθ 0 + 714.

Ο ΝΟΜΑΡΧΗΣ ΕΥΒΟΙΑΣ

Έχοντας υπόψη:

1. Τις διατάξεις του άρθρου 1 του Ν. 653/77 «περί υποχρεώσεως των παρόδιων ιδιοκτητών για την διάνοιξη εθνικών οδών κ.λπ. όπως συμπληρώθηκαν με τις διατάξεις του άρθρου 4 παρ. 4 του Ν. 960/79 και του άρθρου 62 παρ. 9 και 10 του Ν. 947/79 και του σε εκτέλεση του εκδοθέντος Π. Δ/τος 020/79.

Την αριθμ. 5359/18.7.91 απόφαση της Δ.Τ.Υ. Ν. Εύβοιας με την οποία εγκρίθηκε το κτηματολόγιο του υπόψη τμήματος, αποφασίζουμε:

Ότι στο τμήμα της οδού Καρύστου - Δημοσάρι με παρακάμψεις προς Μελισσώνα και Καστανόλογγο από χθ 0 + 000 έως χθ 0 + 714 θα έχουν εφαρμογή οι διατάξεις του άρθρου 1 του Ν. 653/77.

Η απόφαση αυτή να δημοσιευθεί στην Εφημερίδα της Κυβερνήσεως.

Χαλκίδα, 12 Αυγούστου 1991

Ο Νομάρχης

ΛΑΖ. ΚΥΡΙΖΟΓΛΟΥ

ΑΝΑΚΟΙΝΩΣΕΙΣ

Αριθ. 11037 (5)

Ειδοποίηση παρακαταθέσεως αποζημιώσεως για αναγκαστική απαλλοτρίωση ακινήτου υπέρ του Δήμου Ζωγράφου.

Η ΔΗΜΑΡΧΟΣ ΖΩΓΡΑΦΟΥ

Ανακοινώνουμε ότι:

1. Ο Δήμος Ζωγράφου κατέθεσε στην Κεντρική Υπηρεσία Αθηνών του Ταμείου Παρ/κών & Δανείων (Ακαδημίας 40) ποσό 4.543.399 (τεσσάρων εκατομμυρίων πενταχοσίων σαράντα τριών χιλ. τριακοσίων ενενήντα εννέα) δρχ. με το αριθ. 1127/19.6.91 γραμμάτιο συστάσεως παρακαταθήκης του Τ.Π. & Δανείων και επίσης ποσό 37.656.601 (τριάντα επτά εκατομμυρίων εξακοσίων πενήντα έξι χιλ. εξακοσίων μιάς) δρχ. με το αριθ. 1197/8.8.91 γραμμάτιο συστάσεως παρακαταθήκης του Τ.Π. & Δανείων, τα οποία γραμμάτια ευρίσκονται κατατεθημένα σ' αυτό.

2.Τα παραπάνω ποσά παρακατατέθηκαν για την προσωρινή αποζημίωση των φερομένων ιδιοκτητών του απαλλοτριωθέντος ακινήτου, λόγω απαλλοτριώσεως για την ανέγερση κτιρίου πολλαπλών χρήσεων μεθ' υπογείου γκαράζ, επί των οδών Ιλισίων - Κερασούντος και Μ. Κατράκη (πρώην Γεδρωσίας) Ο.Τ. 158,63 Κοινοτήτων της Επαρχίας Ναυπακτίας (κληροδότημα Αριστείδη Καλαρρύτη).

3. Η πιο πάνω παρακατάθεση έγινε σύμφωνα με την αριθ. 333/87 απόφαση του Δημοτικού Συμβουλίου, που δημοσιεύθηκε στο ΦΕΚ 1047/22.10.87, τεύχος Δ' και την αριθ. 519/90 απόφαση του Μονομελούς Πρωτοδικείου Αθηνών.

4. Ανακοινώνεται σε όσους αξιώνουν δικαιώματα κυριότητας επί του παραπάνω απαλλοτριωθέντος ακινήτου καθώς και στους τυχόν επί του ακινήτου αυτού εγγεγραμμένους ενυποθήκους ή κατασχόντες δανειστές ή τρίτους διεκδικητές και όσους τυχόν έχουν εμπράγματα δικαιώματα για ενημέρωσή τους σε ότι αφορά τις νόμιμες συνέπειες και για την ενέργεια όσων απαιτούνται για την ανάληψη του ποσού που παρακατατέθηκε προς πληρωμή με αυτό των κατά τον νόμο δικαιουμένων ιδιοκτητών.

Η Δήμαρχος

ΦΩΤΕΙΝΗ ΣΑΚΕΛΛΑΡΙΔΟΥ

Αριθ. 2463 (6)

Ειδοποίηση για την παρακατάθεση αποζημίωση και αναγκαστική απαλλοτρίωση στο Ν. Μεσσηνίας.

Ο ΠΡΟΕΔΡΟΣ ΤΟΥ Ν.Τ. ΜΕΣΣΗΝΙΑΣ

1. Σύμφωνα με τις διατάξεις των άρθρων 7 και 8 του Ν.Δ. 797/71 «Περί αναγκαστικών απαλλοτριώσεων και Ν. 653/77 πληροφορούμε όλους όσους:

α) Έχουν δικαιώματα κυριότητας ή άλλα εμπράγματα δικαιώματα στα ακίνητα που απαλλοτριώθηκαν με την αριθ. Ν. 92/1986 απόφαση του Νομάρχη Μεσσηνίας (ΦΕΚ 680/Δ/21.8.1986) για την κατασκευή οικίσων και δρόμων προσπέλασης γεωτρήσεων, περιοχής Εξοχικού - Φιλιατρών.

β) Έχουν εγγράψει υποθήκη ή έχουν επιβάλει κατάσχεση ή με οποιονδήποτε τρόπο διεκδικούν τα απαλλοτριωθέντα ακίνητα, ότι η αποζημίωση, που καθόρισε το Μονομελές Πρωτοδικείο Κυπαρισσίας, με την απόφασή του 106/1990 (που δημοσιεύθηκε την 26 Οκτωβρίου 1990) για όλα τα ακίνητα και τα υπερκείμενα αυτών, που εμφαίνονται στο από 16 Απριλίου 1986 τοπογραφικό διάγραμμα, που συνέταξε ο Παναγ. Κωνσταντακόπουλος και θεώρησε η Δ/νση Τεχνικών Υπηρεσιών Ν. Μεσσηνίας, έχουν κατατεθεί στο Γραφείο Παρακαταθηκών Φιλιατρών (ΔΟΥ Κυπαρισσίας) και έχει εκδοθεί το αριθ. 497/6.8.1991 γραμμάτιο σύστασης παρακαταθήκη, για δραχμές: τετρακόσιες τριάντα πέντε χιλιάδες οκτακόσιες (435.800).

2. Η αποζημίωση αυτή είναι αποδοτέα στο δικαιούχο που θα αναγνωρισθεί σύμφωνα με το Νόμο.

3. Η παρούσα ανακοίνωση να δημοσιευθεί στην Εφημερίδα της Κυβερνήσεως.

Καλαμάτα, 12 Αυγούστου 1991

Ο Πρόεδρος, Νομάρχης

ΝΙΚ. ΠΑΠΑΔΟΠΟΥΛΟΣ

ΠΟΛΕΟΔΟΜΙΑ

ΑΠΟΦΑΣΕΙΣ

Αριθ. 19093/π-684 (7)

Αναστολή έκδοση οικοδ. αδειών στα Ο.Τ. 442, 443, 446, 447, 448, 449, 450, 451, 452, 453, 454, 455, 458, 459, 460, 464, 465, 468, 469, 471, 439, Δδ, 25Α, 440, 441 του εγκεχριμ. ρυμοτομικού σχεδίου Δήμου Πεύκης για τρεις (3) μήνες.

Ο ΝΟΜΑΡΧΗΣ ΑΝΑΤ. ΑΤΤΙΚΗΣ

Έχοντας υπόψη:

1. Τον Ν. 1599/86 «περί σχέσεων Κράτους - Πολίτη».

2. Τις διατάξεις του από 17.7.23 Ν.Δ/τος όπως μεταγενέστερα τροποποιήθηκαν και συμπληρώθηκαν.

3. Τις διατάξεις του Α.Ν. 314/68 (ΦΕΚ 47Α) όπως μεταγενέστερα τροποποιήθηκαν και συμπληρώθηκαν με το υπ' αριθμ. 1018/71 Ν. Δ/γμα (ΦΕΚ 220Α) και με την παρ. 3 των 34 του Ν. 1577/85 (ΦΕΚ 210/Α).

4. Τις διατάξεις του υπ' αριθμ. 183/86 (ΦΕΚ 70Α) και ειδικότερα το άρθρο 1 παρ. 1γ.

5. Την από 27.6.91 γνωμοδότηση ΣΧΟΠ Ανατ. Αττικής (συνεδρία 24η πράξη 4η).

6. Τη με αριθμ. 31700/π-745/1.2.91 (ΦΕΚ 65Δ/91) απόφαση Νομάρχη, αποφασίζουμε:

Α. Την αναστολή έκδοσης οικοδ. αδειώνσ τα Ο.Τ. 42, 443, 446, 447, 448, 449, 450, 451, 452, 453, 454, 455, 458, 459, 460, 464, 465, 468, 469, 471, Δδ, 439, 25Α, 440, 441 του εγκεχρ. ρυμοτομικού σχεδίου Δήμου Πεύκης για τρεις μήνες.

Β. 1. Εξαιρούνται της παρούσας απόφασης έκδοση οικοδ. αδειών για τις οποίες υποωλήθηκε πλήρης φάκελλος για την έκδοση οικοδ. αδείας σύμφωνα με τις διατάξεις «περί τρόπου έκδοσης οικοδ. αδειών» (ΦΕΚ 394 Δ/83) στην Δ/νση Πολεοδομίας Ανατ. Αττικής μέχρι την ημερομηνία της παρούσας.

2. Οι οικοδομικές άδεις οι οποίες αφορούν προσθήκη επί υπαρχόντων νομίμως αναγερθέντων κτισμάτων.

Γ. Η παρούσα απόφαση ισχύει από την ημέρα κοινοποίησης στο Δήμο Πεύκης.

Αγ. Παρασκευή 29 Ιουλίου 1991

Ο Νομάρχης

ΕΥΑΓΓΕΛΟΣ ΧΑΡΑΛΑΜΠΙΔΗΣ

Αριθ. 13420/488/91 (8)

Τροποποίηση ρυμοτομικού σχεδίου Αγ. Παρασκευής Αττικής Ο.Τ. 239, με έγκριση του περιγράμματος του Ιερού Ναού.

Ο ΝΟΜΑΡΧΗΣ ΑΝΑΤ. ΑΤΤΙΚΗΣ

Έχοντας υπόψη:

1. Τις διατάξεις του από 17.7.1923 Ν.Δ. «περί σχεδίων πόλεων και κωμών του Κράτους», όπως τροποποιήθηκε και συμπληρώθηκε μεταγενέστερα.

2. Τις διατάξεις του Ν. 3200/55 «περί διοικητικής αποκεντρώσεως», όπως τροποποιήθηκαν και συμπληρώθηκαν.

3. Τις διατάξεις του Α.Ν. 314/68, όπως τροποποιήθηκαν και συμπληρώθηκαν με το Ν.Δ. 1018/71.

4. Τις διατάξεις του Π.Δ. 183/86 Φ.Ε.Κ. 70Α/86 περί εγκρίσεως τροποποιήσεων σχεδίων πόλεων.

5. Την υπ' αριθ. 36/91 απόφαση του Δ.Σ. Αγ. Παρασκευής.

6. Την 21η Πράξη της 25ης Συνεδρίας της 4.7.91 του ΣΥ.ΠΕ.-ΧΩ.ΔΕ. Ανατολικής Αττικής, αποφασίζουμε:

Εγκρίνουμε την τροποποίηση του ρυμοτομικού σχεδίου Αγ. Παρασκευής στο Ο.Τ. 239 με έγκριση του περιγράμματος του Ιερού Ναού όπως φαίνεται στο τοπογραφικό διάγραμμα που συνοδεύει την Απόφαση αυτή.

Η απόφαση αυτή να δημοσιευθεί στην Εφημερίδα της Κυβερνήσεως.

Αγ. Παρασκευή 14 Αυγούστου 1991

Ο Νομάρχης
ΕΥΑΓΓΕΛΟΣ ΧΑΡΑΛΑΜΠΙΔΗΣ


ΕΛΛΗΝΙΚΗ ΔΗΜΟΚΡΑΤΙΑ
ΝΟΜΑΡΧΙΑ ΑΝΑΤ. ΑΤΤΙΚΗΣ
Δ/ΝΣΗ ΠΟΛΕΟΔΟΜΙΑΣ
ΤΜΗΜΑ Α' – Τροποποιησεων

Τροποποίηση του ρυμοτομικού σχεδίου Αγ. Παρασκευής με έγκριση του περιγράμματος του Ιερού Ναού.

ΕΓΚΡΙΝΕΤΑΙ ΜΕ ΤΗΝ ΥΠ' ΑΡΙΘΜ. 13420/488/91 ΤΟΥ κ. ΝΟΜΑΡΧΗ ΑΝΑΤΟΛΙΚΗΣ ΑΤΤΙΚΗΣ.

Ο ΝΟΜΑΡΧΗΣ

Ε. ΧΑΡΑΛΑΜΠΙΔΗΣ

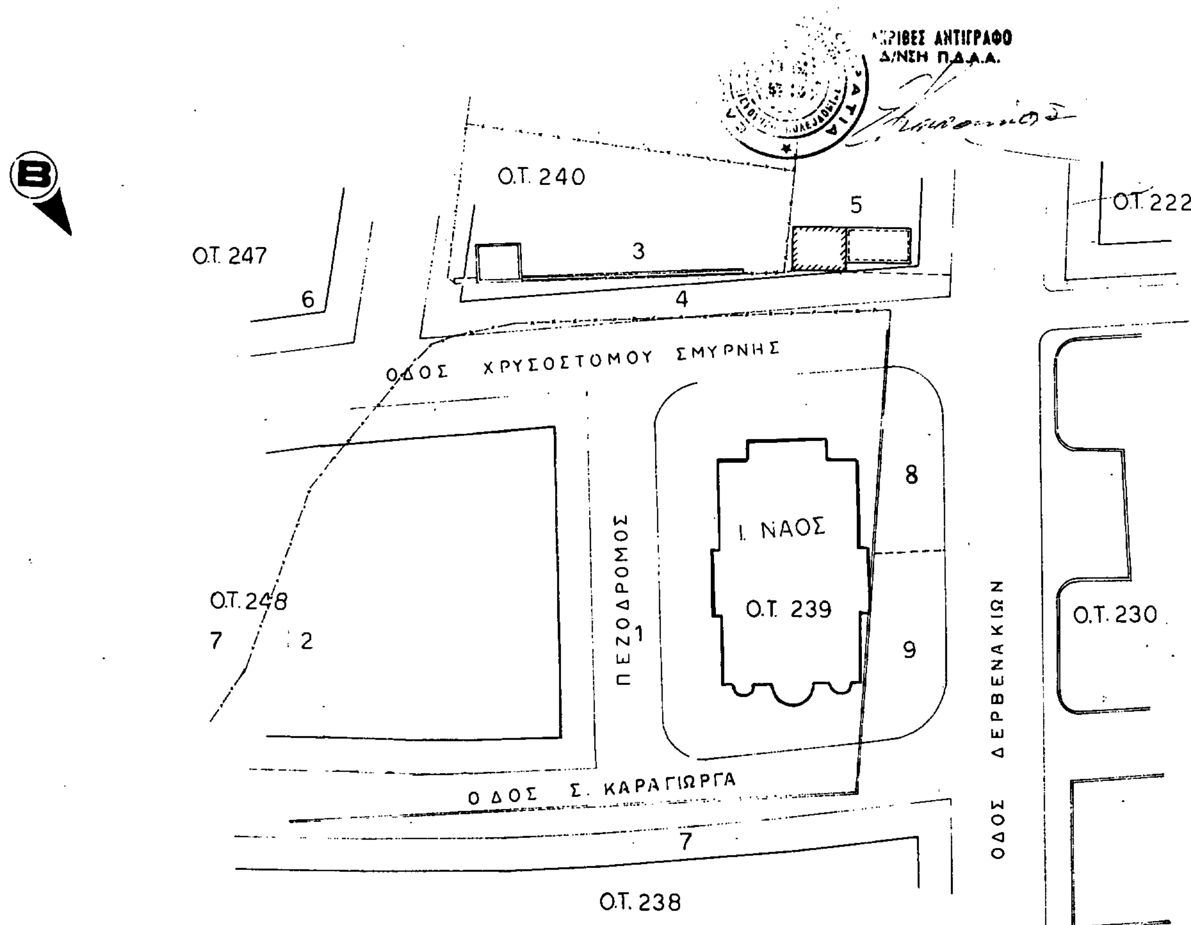

Αριθ. 8092/οικ (9)

Αναστολή οικοδομικών εργασιών στο Ο.Τ. μεταξύ των οδών Τοσίτσα, Ζάππα και Ικάρου στην Καβάλα.

Ο ΝΟΜΑΡΧΗΣ ΚΑΒΑΛΑΣ

Έχοντας υπόψη:

1. Το Ν.Δ. 17.7.1923 περί σχεδίων πόλεων κ.λπ. και ειδικότερα το άρθρο 8 αυτού.

2. Τον Α.Ν. 314/68 περί παροχής στον Υπ. Βορ. Ελλάδος και τους Νομάρχες αρμοδιότητας επί θεμάτων εγκρίσεως επεκτάσεων σχεδίων πόλεων όπως τροποποιήθηκα και συμπληρώθηκε μέχρι σήμερα.

3. Τον Ν. 1577/85 περ. ι ΓΟΚ.

4. Το 1269/17.4.91 έγγραφο της 5ης ΠΥΔΕ.

5. Την 317/91 απόφαση του Δημ. Συμβουλίου Καβάλας και επειδή μέσα από το Ο.Τ. μεταξύ των οδών Τοσίτσα - Ζάππα και Ικάρου στην Καβάλα, περνά η συνδετήρια οδός του κόμβου της περιμετρικής οδού της Καβάλας στα Λαζεικα, αποφασίζουμε:


Αναστέλλουμε για έξι (6) μήνες τις οικοδομικές εργασίες στο οικοδομικό τετράγωνο που περικλείεται μεταξύ των οδών Τοσίτσα, Ζάππα και Ικάρου στην καβάλα όπως φαίνεται στο θεωρημένο από την Προϊσταμένη του ΤΠ ΚΑΙ ΠΕ Τοπογραφικό διάγραμμα, προκειμένου να ρυθμιστεί το θέμα είτε με τροποποίηση του σχεδίου, είτε με τροποποίηση της μελέτης του δρόμου.

Η απόφαση αυτή να δημοσιευθεί στην Εφημερίδα της Κυβερνήσεως.

Καβάλα, 30 Ιουλίου 1991

Ο Νομάρχης

ΧΡΗΣΤΟΣ ΑΘΑΝΑΣΙΑΔΗΣ

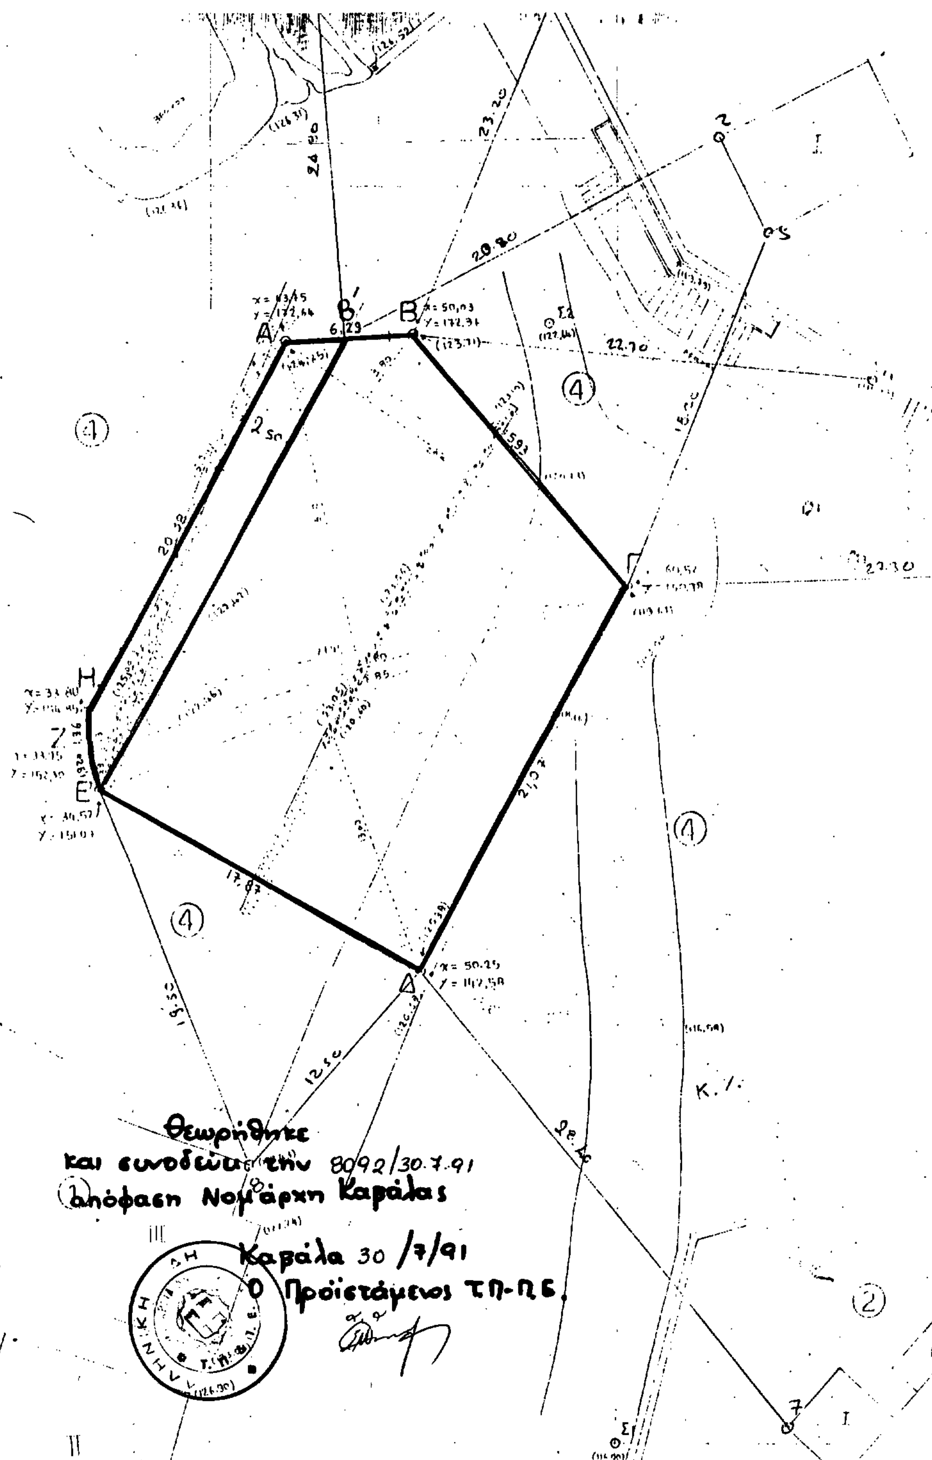

ΕΘΝΙΚΟ ΤΥΠΟΓΡΑΦΕΙΟ

Εκδίδει την ΕΦΗΜΕΡΙΔΑ ΤΗΣ ΚΥΒΕΡΝΗΣΕΩΣ από το 1833

Διεύθυνση : Καποδιστρίου 34
Ταχ. Κώδικας: 104 32
TELEX : 22.3211 YPET GR

Οι Υπηρεσίες του **ΕΘΝΙΚΟΥ ΤΥΠΟΓΡΑΦΕΙΟΥ** λειτουργούν καθημερινά από **8.00'** έως **13.30'**

ΧΡΗΣΙΜΕΣ ΠΛΗΡΟΦΟΡΙΕΣ

* Πώληση ΦΕΚ όλων των Τευχών Καποδιστρίου 25 τηλ.: 52.39.762
* ΒΙΒΛΙΟΘΗΚΗ: Σολωμού 51 τηλ.: 52.48.188
* Για φωτοαντίγραφα παλαιών τευχών στην οδό Σολωμού 51 τηλ.: 52.48.141
* Τμήμα πληροφόρησης: Για τα δημοσιεύματα των ΦΕΚ τηλ.: 52.25.713 – 52.49.547

* Οδηγίες για δημοσιεύματα Ανωνύμων Εταιρειών και ΕΠΕ τηλ.: 52.48.785

Πληροφορίες για δημοσιεύματα Ανωνύμων Εταιρειών και ΕΠΕ τηλ.: 52.25.761

* Αποστολή ΦΕΚ στην επαρχία με καταβολή της αξίας του δια μέσου Δημοσίου Ταμείου Για πληροφορίες: τηλ.: 52.48.320

Τιμές κατά τεύχος της ΕΦΗΜΕΡΙΔΑΣ ΤΗΣ ΚΥΒΕΡΝΗΣΕΩΣ:

Κάθε τεύχος μέχρι 8 σελίδες δρχ. 50. Από 9 σελίδες μέχρι 16 δρχ. 80, από 17 έως 24 δρχ. 100

Από 25 σελίδες και πάνω η τιμή πώλησης κάθε φύλλου (8σέλιδου ή μέρους αυτού) αυξάνεται κατά 30 δρχ.

Μπορείτε να γίνετε συνδρομητής για όποιο τεύχος θέλετε. Θα σας αποστέλλεται με το Ταχυδρομείο.

ΕΤΗΣΙΕΣ ΣΥΝΔΡΟΜΕΣ

Κωδικός αριθ. κατάθεσης στο Δημόσιο Ταμείο 2531

Κωδικός αριθ. κατάθεσης στο Δημόσιο Ταμείο 3512

Η ετήσια συνδρομή είναι:			Ποσοστό 5% υπέρ του Ταμείου Αλληλοβοηθείας του Προσωπικού (ΤΑΠΕΤ)	
α) Για το Τεύχος Α'	Δρχ.	10.000	Δρχ.	500
β) » » » Β'	»	19.000	»	950
γ) » » » Γ'	»	6.000	»	300
δ) » » » Δ'	»	18.000	»	900
ε) » » » Αναπτυξιακών Πράξεων	»	12.000	»	600
στ) » » » Ν.Π.Δ.Δ.	»	6.000	»	300
ζ) » » » ΠΑΡΑΡΤΗΜΑ	»	3.000	»	150
η) » » » Δελτ. Εμπ.& Βιομ. Ιδ.	»	6.000	»	300
θ) » » » Αν. Ειδικού Δικαστηρίου	»	1.500	»	75
ι) » » » Α.Ε. & Ε.Π.Ε.	»	40.000	»	2.000
ια) Για όλα τα Τεύχη	»	85.000	»	4.250

Πληροφορίες: τηλ. 52.48.320